

# Детальний план території

(земельної ділянки загальною площею до 1,99 га.) для будівництва зерно - приймального складського комплексу на території Іванівської сільської ради ( за межами населеного пункту) Вінницького району Вінницької області.


## УМОВНІ ПОЗНАЧЕННЯ

Існуючі	Проектні	Назва
<b>МЕЖІ ТЕРИТОРІЙ ( ЗЕМЕЛЬНИХ ДІЛЯНОК )</b>		
	---	Межа території( ділянки) що проектується
		Адміністративно-побутові приміщення
		Навіс для зберігання техніки
		Складська будівля
		Дорога, вулиця, проїзд: а) з твердим покриттям а*) - асфальтована; б) ґрунтова
		Озеленення території загального користування
		Озеленення території спеціального призначення
		Територія сільськогосподарського призначення
		Територія комунально- складська
<b>ПЛАНУВАЛЬНІ ОБМЕЖЕННЯ:</b>		
		Межа санітарної зони комплексу, доріг
		Межа охорони зони ЛЕП-10кВ; 0,4 кВ
<b>МА Г ІСТРАЛЬНІ ІНЖЕНЕРНІ МЕРЕЖІ ( СПОРУДИ )</b>		
		Комплектна трансформаторна підстанція
		Повітряна лінія електропередач 10 кВ
		Повітряна лінія електропередач 0,4 кВ
		Кабельна лінія електропередач 10 кВ
		Очисні споруди поверхневих стічних вод
		Очисні споруди каналізації
		Шахтовий колодязь ( криниця)
		Противопожежний розрив до забудови
		Територіальна дорога Т-02-12 Вінниця -Шпиків - Комаргород
		Основний шлях руху пішоходів
		Надземний пішохідний перехід
		Маршрут зовнішнього пасаж. транспорту Автобус

## Проектний план

(Схема проектних планувальних обмежень. Схема організації руху транспорту і пішоходів.)


М - 6 1 : 1000

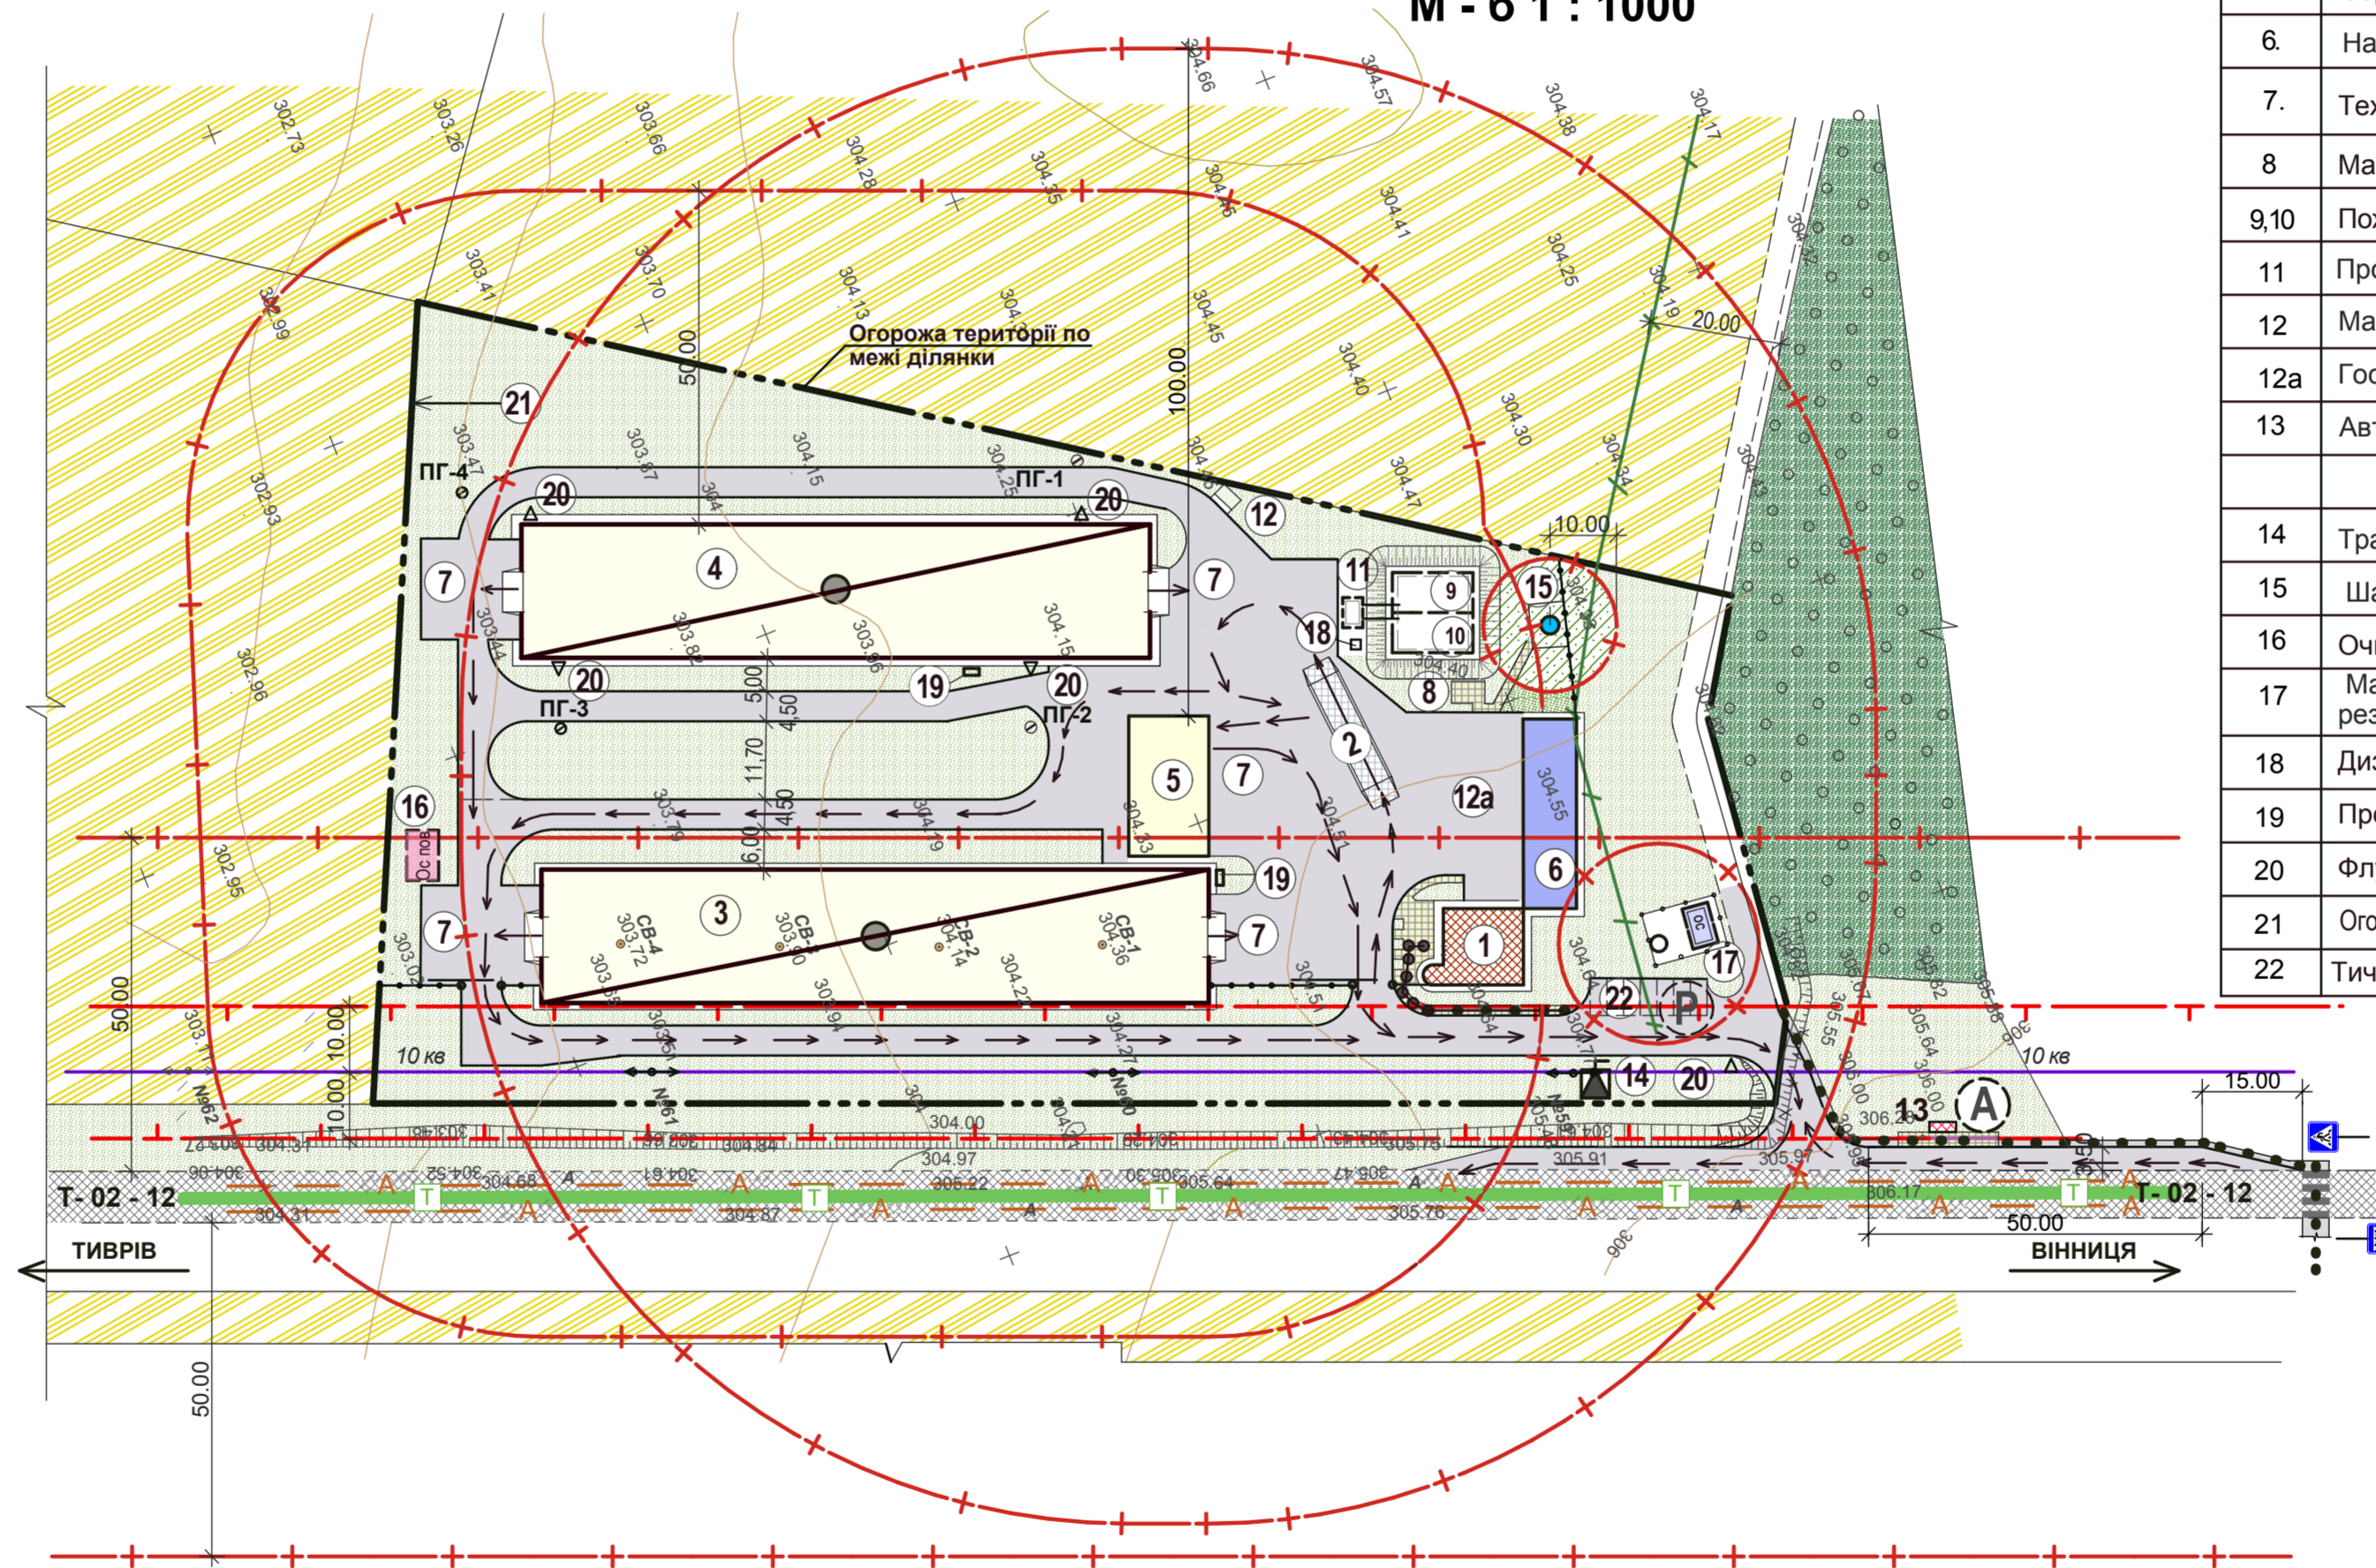

## Експлікація будівель та споруд

Номер на плані	Найменування	Поверховість	Площа забудови, м <sup>2</sup>	Кількість	Примітки
<b>СКЛАДСЬКА ГРУПА</b>					
1.	Адміністративно побутова будівля із приміщенням охорони	2	145,10	1	Проект.
2.	Автовагова на 60 тон із платформою 18 метрів	1	72,00	1	Теж саме
3.	Складський комплекс (склад №1)	1	2000,00	1	//
4.	Складський комплекс ( склад №2)	1	1883,80	1	//
5.	Зерноприймальна установка ЗАВ-40	1	252,00	1	Проект.
6.	Навіс для зберігання техніки	1	226,00	1	Теж саме
7.	Технологічні майданчики	-	1230,00	5	//
8.	Майданчик для відпочинку працюючих	-	15,00	1	//
9,10.	Пожежний резервуар ємк. 200 м <sup>3</sup> x 2	-	144,00	1	//
11.	Противопожежна насосна станція	-	13,50	1	//
12.	Майданчик для сміттєзбірників	-	7,00	1	//
12a.	Господарський майданчик	-	150,00	1	//
13.	Автобусна зупинка ( МАФ)	-	8,00	1	//
<b>ІНЖЕНЕРНА ІНФРАСТРУКТУРА</b>					
14.	Трансформаторна підстанція ( КТП)	-	3,00	1	//
15.	Шахтовий колодязь (криниця)	-	1,00	1	//
16.	Очисні споруди поверхневих стічних вод	-	10,00	1	//
17.	Малі очисні споруди( типу БІОТАЛ та резервуар очищених стоків ємк. 35 м <sup>3</sup> )	-	13,50	1	//
18.	Дизельна електростанція	-	2,50	1	//
19.	Противопожежний щит	-	1,50	2	//
20.	Флуоресцентний покажчик пожегдрантів	-	-	5	//
21.	Огорожа території ( в т. ч. 2 воріт) - 359,0 м. пог.	-	-	-	//
22.	Тичасова стоянка для автомашин	-	94,50	1	//

МАСШТАБ 1 : 1000 (в 1см - 10м)

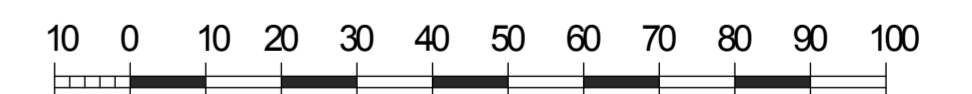

6.17-ДПТ					
Детальний план території ( земельної ділянки загальною площею 1,99 га.) для будівництва зерно - приймального складського комплексу на території Іванівської сільської ради, (за межами населеного пункту) Вінницького району Вінницької області.					
Зміна	Кільк.	Аркуш	№ док.	Підпис	Дата
Г А П	Безпрозваний				03.2017
Н. контроль	Лихвар				03.2017
Детальний план території				Стадія	Аркуш
				ДПТ	3
Перевірив	Т у з				03.2017
Розробив	Безпрозваний				03.2017
Проектний план. Схема проектних планувальних обмежень. Схема організації руху транспорту і пішоходів.				ПП " ТриТетПроект" м. Вінниця	

№. № ориг. Підпис і дата Замість інв. №