



Умовні позначення

Існуючі	Проектна	Назва
-----	-----	МЕЖИ ТЕРИТОРІЙ (ЗЕМЕЛЬНИХ ДІЛЯНОК)
-----	-----	Межа населеного пункту
-----	-----	Межа земельної ділянки
-----	-----	Виробничо-складська будівля
-----	-----	Громадська будівля
-----	-----	Зерносклад
-----	-----	Озеленення території загального користування
-----	-----	Територія індивідуального садівництва
-----	-----	Територія сільськогосподарського призначення
-----	-----	Дорога, вулиця, проїзд, а) асфальтована
-----	-----	Проезд асфальтований спільного користування
-----	-----	Проезд для під'їзду громадських автомобілів
ПЛАВУВАЛЬНІ ОЗНАЧЕННЯ:		
-----	-----	Межа охоронної зони ДЕСП та КТП
-----	-----	1-й пояс санітарно-охоронної зони водозабірної шахти
-----	-----	Санітарно-захисна зона підприємства
-----	-----	Огорожа території
МАСТРАЛЬНІ ІНЖЕНЕРНІ МЕРЕЖІ (СПОРУДИ)		
-----	-----	Повітряна лінія електропередач 0,4 кВ
-----	-----	Повітряна лінія електропередач 10 кВ
-----	-----	Комплекси трансформаторної підстанції
-----	-----	Кабельна лінія 0,4 кВ, 10 кВ
-----	-----	Водопровідна мережа
-----	-----	Майданчик для контейнерів збору сміття
-----	-----	Очисні споруди поверхневих стічних вод
-----	-----	Очисні споруди виробничої каналізації
-----	-----	Видити дороги
-----	-----	Направ стовпу
-----	-----	Пилоць кватрталу
-----	-----	Пилоць в ділянку
-----	-----	Пилоць в ділянку

Експлікація будівель та споруд

Номер на плані	Найменування	Площа кварталу, м ²	Кільк.	Примітки
1	Виробничо-складська будівля	1340,15	1	проект
2	Виробничо-складська будівля	749,65	1	проект
3	Адміністративна будівля	34,40	1	проект
4	Зерносклад	612,00	1	існуюча
5	Очисні споруди поверхневих стічних вод	26,00	1	інд. розр.
6	Очисні споруди виробничої каналізації	44,00	1	інд. розр.
7	Майданчик для контейнерів збору сміття	18,00	1	проект
8	Майданчик для відпочинку	62,00	1	проект
9	Тисячівий навіс	35,36	1	інд. розр.
10	Майданчик для стирки легкових автомобілів	55,00	4	проект
11	Майданчик для стирки вантажних автомобілів	84,00	3	проект
12	Водонапірна башта	9,62	1	існуюча
13	Комплекс трансформаторної підстанції (сплохової 400/10/0,4 кВ-У1)	6,00	1	існуюча
14, 15	Поміжний резервуар емк. 2х150 м ³	108,00	2	інд. розр.
16	Виробничо-складська будівля	-	2	існуюча
17	Поміжний циліндр	1,30	2	проект
18	Резервуар очищення стовп емк. 100 м ³	-	2	інд. розр.
19	Резервуар дизельна електростанція	-	1	проект
20	Огорожа території - 25,06 м (в тому числі 3 воріт)	-	-	-

**Детальний план території (земельної ділянки ТОВ "ЄВРО-2012") для будівництва основних і допоміжних будівель та споруд виробничо-складського призначення, розташованої на території Медвежо-Вушківської сільської ради Вінницького району Вінницької області (за межами населеного пункту).
 Схема інженерної підготовки території та вертикального планування (М 1 : 500)**

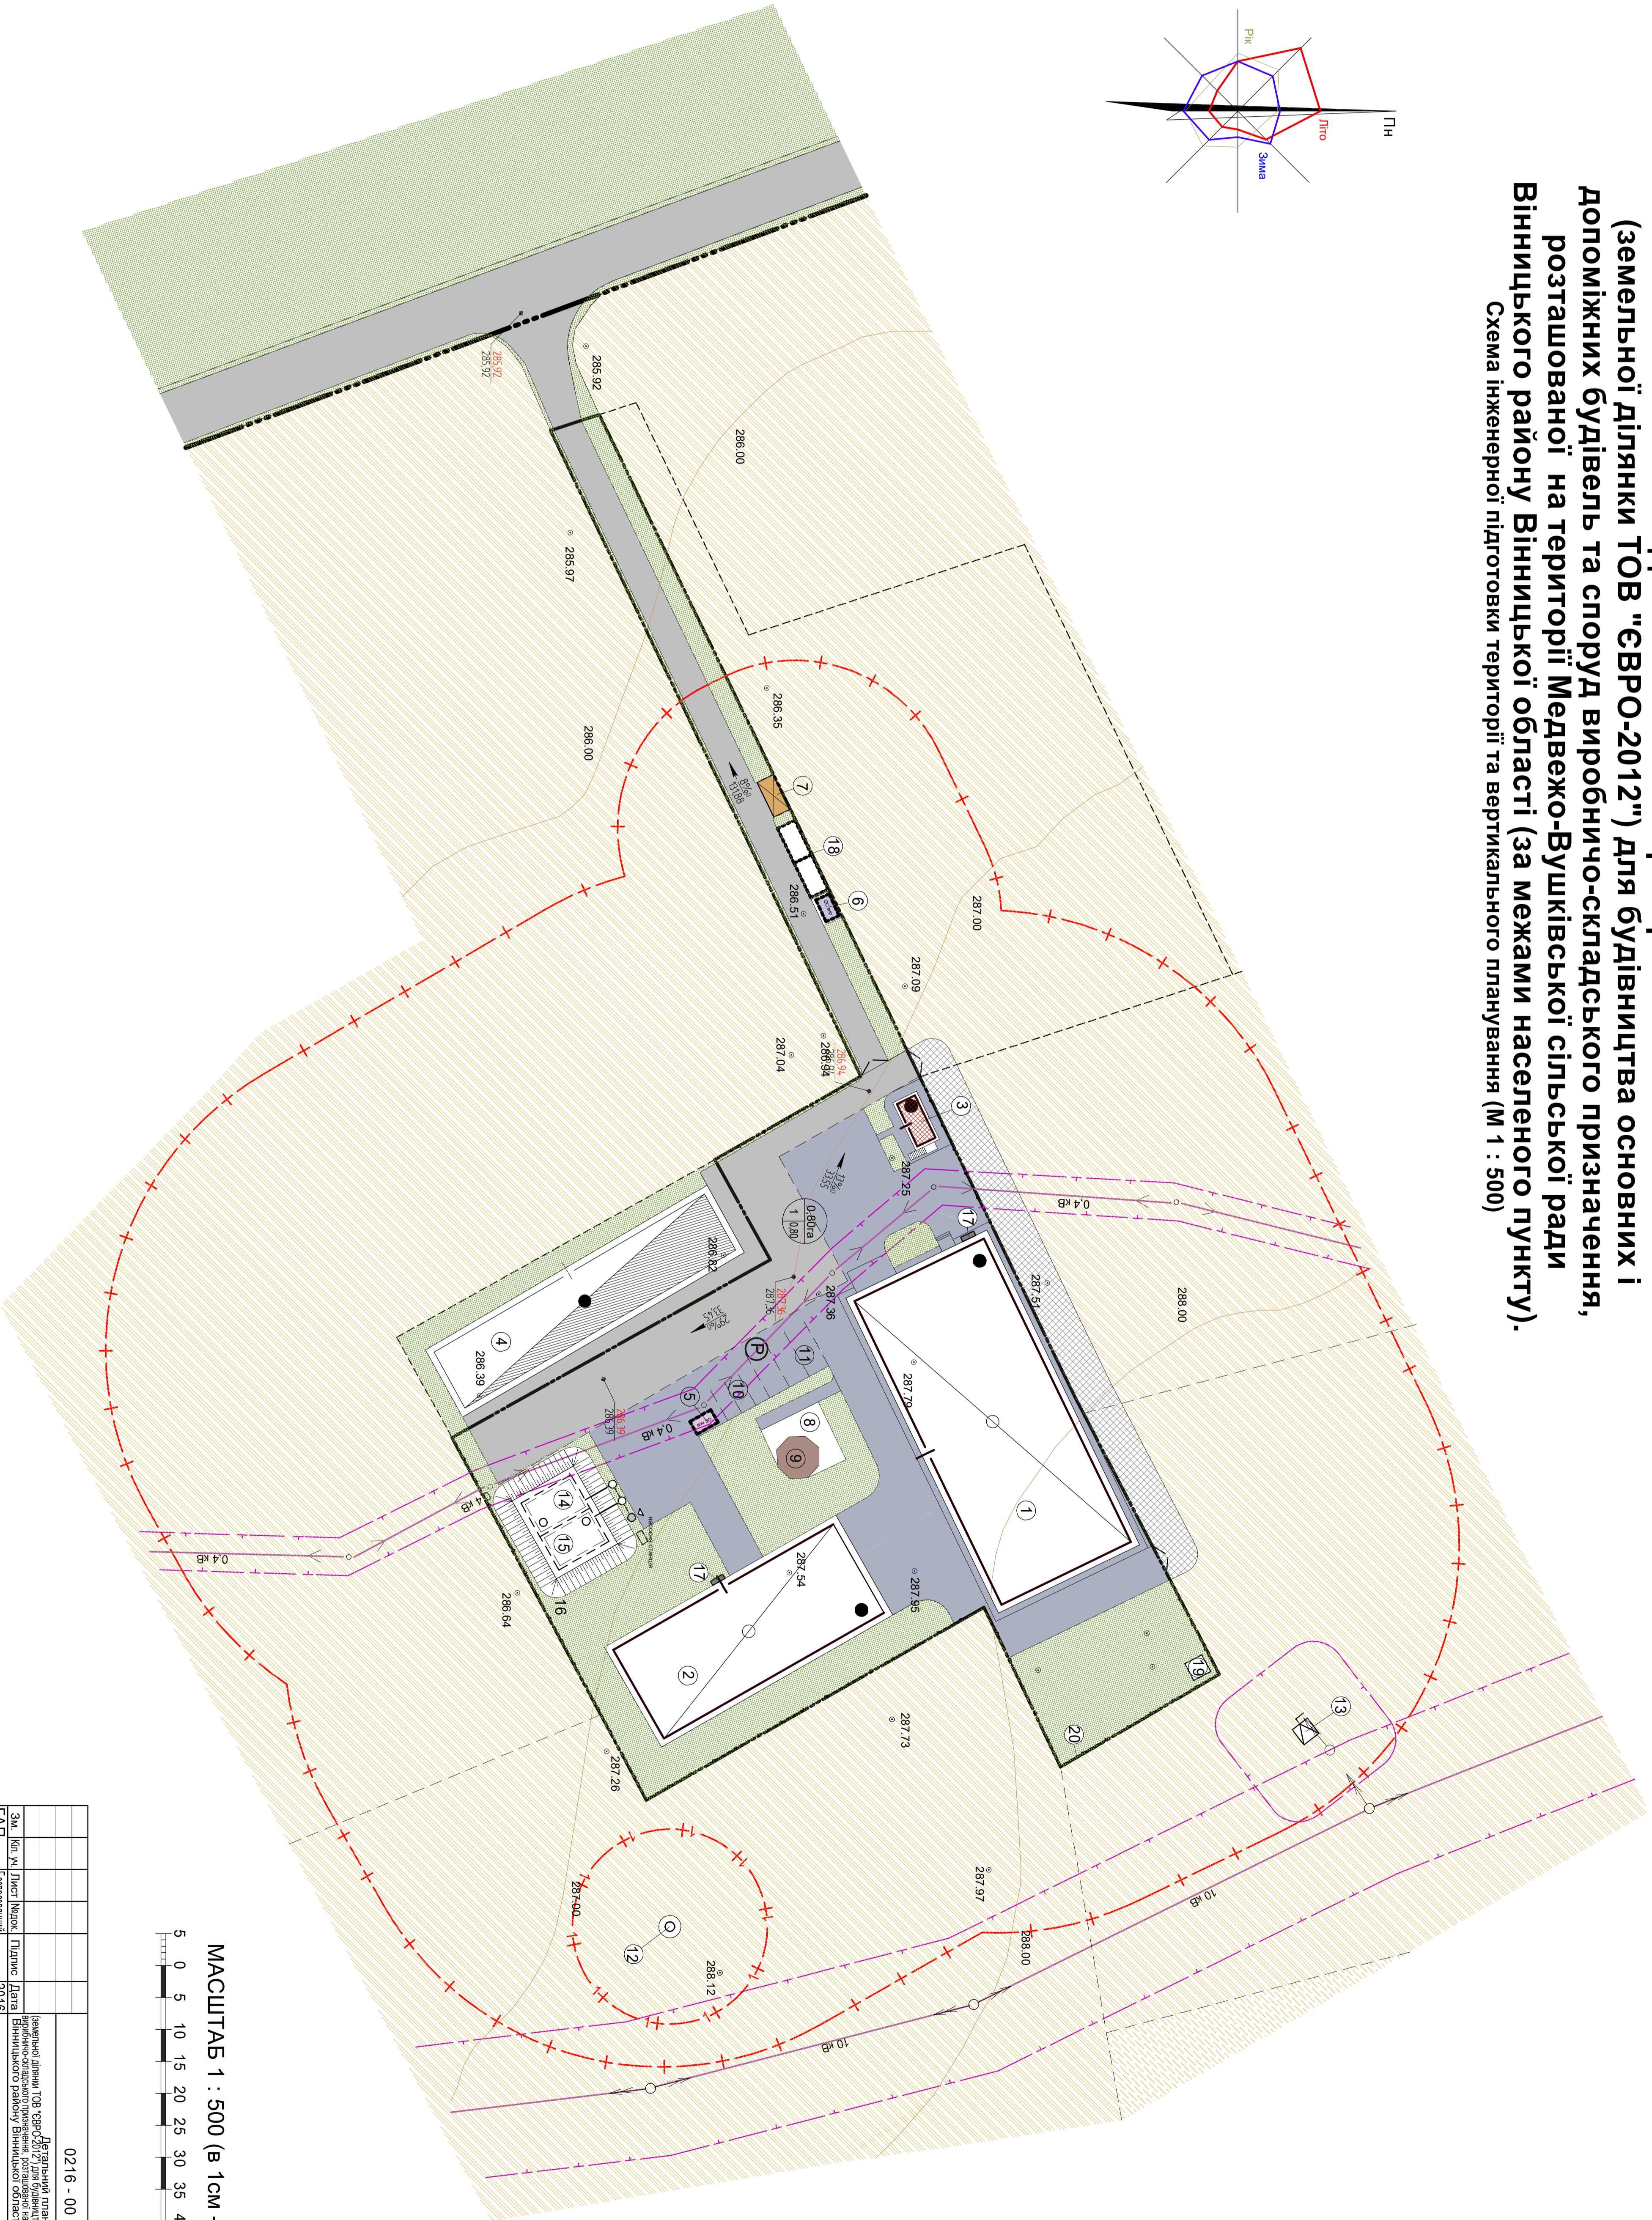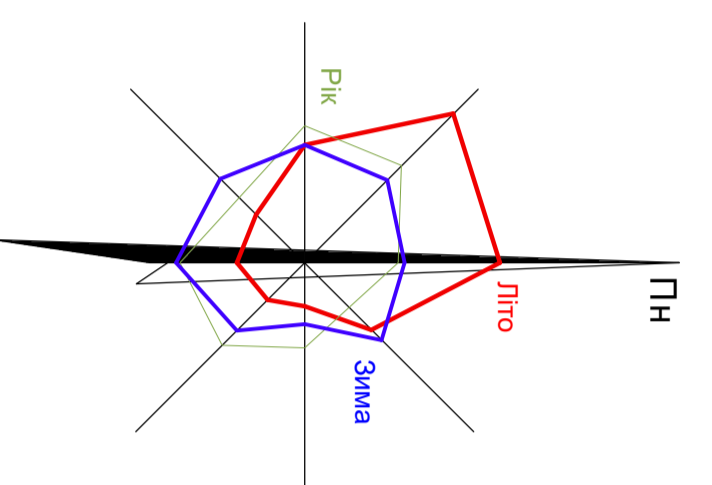

МАСШТАБ 1 : 500 (в 1 см - 5 м)

0216 - 00 - ДПТ	
№	Підпис
1	С.М.Мальований
2	С.М.Мальований
