
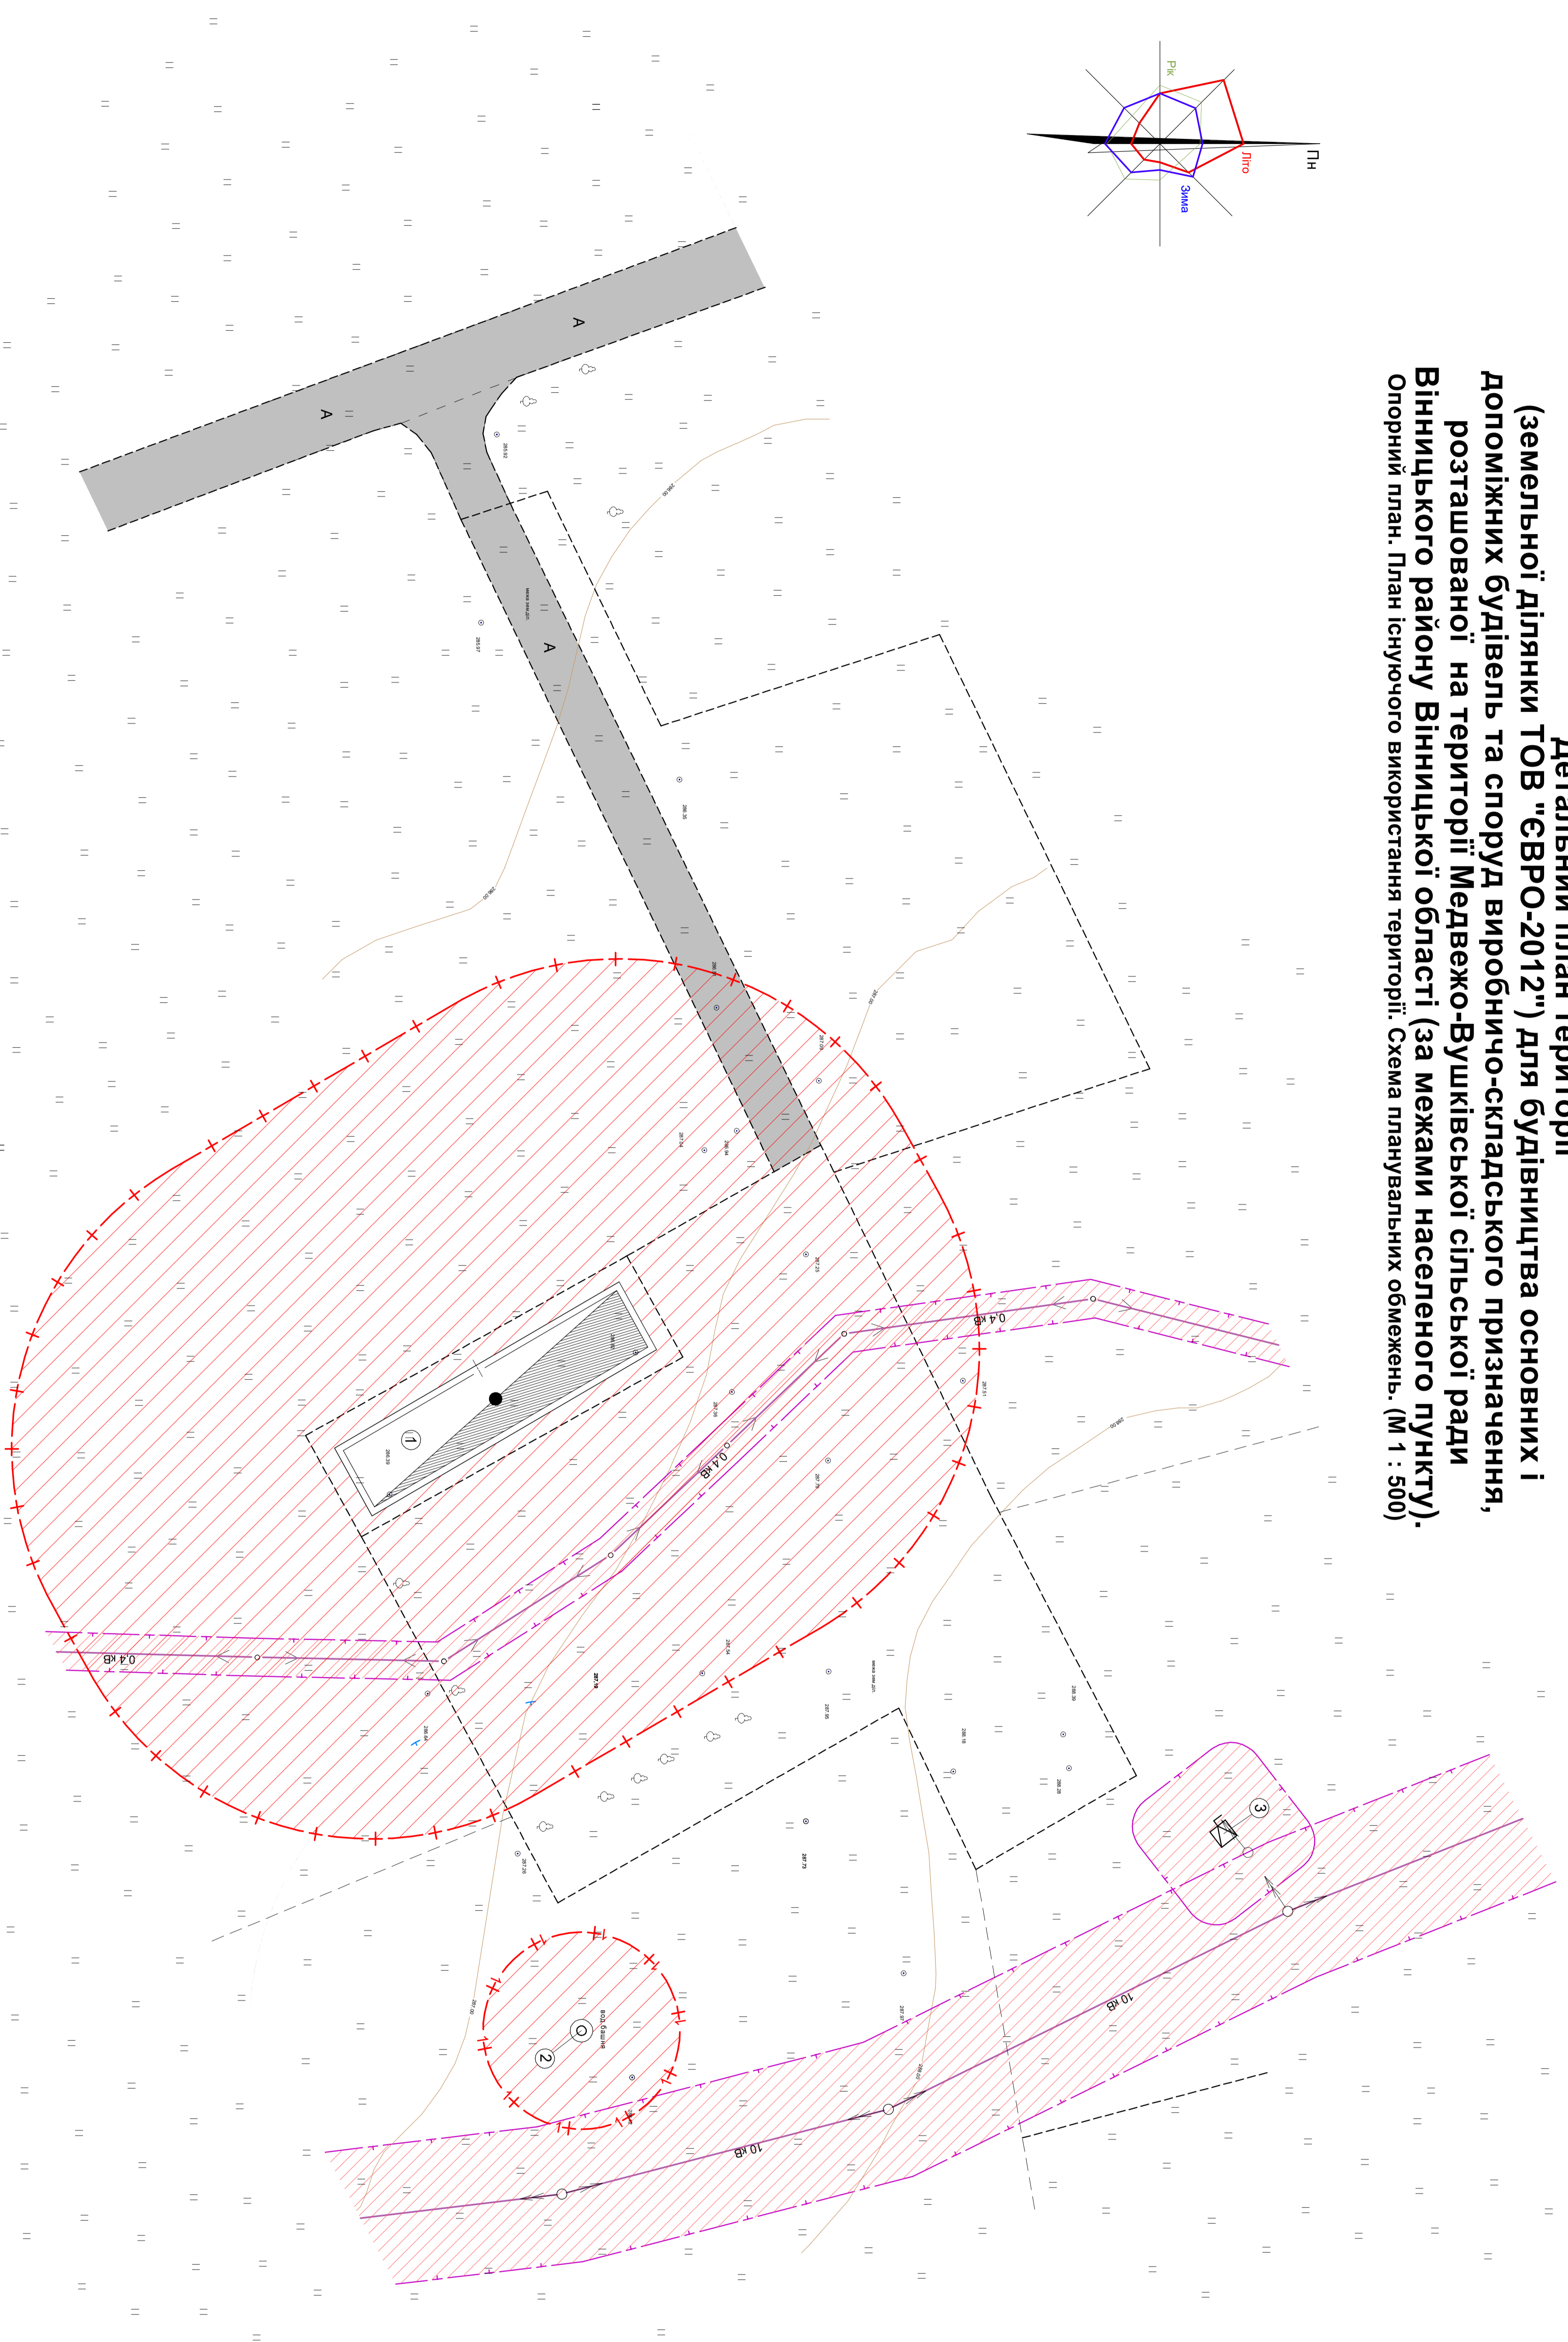


**Детальний план території  
(земельної ділянки ТОВ "ЄВРО-2012") для будівництва основних і  
допоміжних будівель та споруд виробничо-складського призначення,  
розташованої на території Медвежо-Вушківської сільської ради  
Вінницького району Вінницької області (за межами населеного пункту).  
Опорний план. План існуючого використання території. Схема планувальних обмежень. (М 1 : 500)**

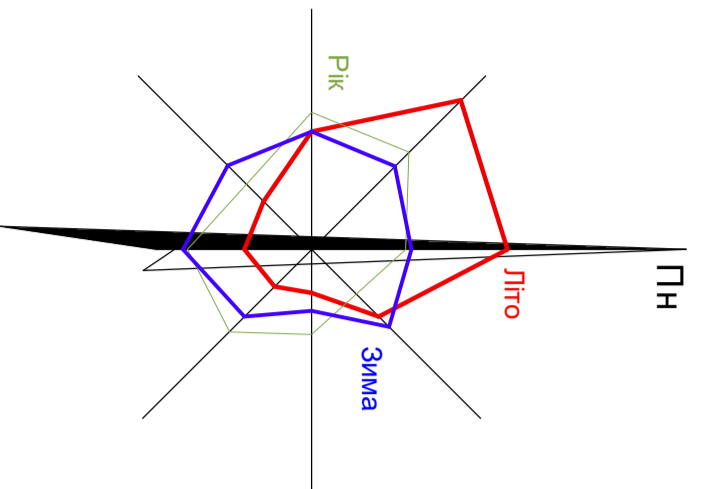

**Умовні позначення**

Існучі	Проектні	Назва
		Межі ділянок
		Землеклад Комплексна трансформаторна підстанція (типова) 400/10/0,4 - У <sup>1</sup>
		Водонапірна башня
		Прода фідеруваний спільного користування Повітряна лінія електропередач 0,4 кВ
		Повітряна лінія електропередач 10 кВ
		Межа охоронної зони ЛЕП та КТП
		1-й пояс санітарної охорони водонапірної башти
		Санітарно-охоронна зона підприємства

**Експлікація будівель та споруд**

Номер на ділянці	Найменування	Повітряна об'ємність, м <sup>3</sup>	Площа, кв.м	Кільк.	Примітки
1	Землеклад	-	-	1	Існуюча
2	Водонапірна башня	-	-	1	Існуюча
3	Комплексна трансформаторна підстанція (типова) 400/10/0,4 - У <sup>1</sup>	-	-	1	Існуюча

**Територія з обмеженим режимом використання**

Існучі	Проектні	Назва
		Охоронна зона ЛЕП та КТП
		1-й пояс санітарно-охоронної зони водонапірної башти
		Санітарно-захисна зона підприємства

**МАСШТАБ 1 : 500 (в 1 см - 5 м)**

Погоджено

Інв. № подл.	Підп. і дата	Взам. інв. №

0216 - 00 - ДПТ	
Зем. Кош. Числ. Лист	Лист
К. Картграф. Розробника	2016
Розробник	Мальований Г. С.
Виконавчий	Мальований Г. С.
Перевірив	Мальований Г. С.
Схвалено	Мальований Г. С.
Детальний план території	ДПТ
Лист	Лист