

Умовні позначення

Юрочні	Проекта	Назва
	МЕЖИ ТЕРИТОРІЙ (ЗЕМЕЛЬНИХ ДІЛЯНОК)	
	-----	Межа населеного пункту
	-----	Межа земельної ділянки
	-----	Виробничо-складська будівля
	-----	Громадська будівля
	-----	Зерносклад
	-----	Озеленення території загального користування
	-----	Територія індивідуального садівництва
	-----	Територія сільськогосподарського призначення
	-----	Дорога, вулиця, проїзд: а) асфальтована
	-----	Проклад асфальтований спільного користування
	-----	Проклад для під'їзду легкових автомобілів
	ПЛАНУВАЛЬНІ ОБМЕЖЕННЯ:	
	-----	Межа охоронної зони ЛЕП та КТП
	-----	1:4 пас (санітарно-охоронної) зони водозабірної башти
	-----	Санітарно-захисна зона підприємства
	-----	Огорожа території
	МАГІСТРАЛЬНІ ІНЖЕНЕРНІ МЕРЕЖІ (СПОРУДИ)	
	-----	Повітряна лінія електропередач 0,4 кВ
	-----	Повітряна лінія електропередач 10 кВ
	-----	Комплексна трансформаторна підстанція (типове) 400/10/0,4 - У 1
	-----	Водонапірна башта
	-----	Майданчик для контейнерів збору сміття
	-----	Очисні споруди поверхневих стічних вод
	-----	Очисні споруди виробничої каналізації
	-----	Площа кварталу
	-----	Кількість ділянок
	-----	Площа ділянок
	ОБ'ЄКТИ ТРАНСПОРТНОЇ СХЕМИ	
	-----	Пішохідний перехід
	-----	Місце збереження автотранспорту
	-----	Дорожні знаки (5.31.1) - 3 шт
	-----	Напрямок руху автотранспорту



Експлікація будівель та споруд

№	Назва	Площа приміщення, кв.м	Кільк.	Примітки
1	Виробничо-складська будівля	1340,15	1	проект
2	Виробничо-складська будівля	749,65	1	проект
3	Адміністративна будівля	34,40	1	проект
4	Зерносклад	612,00	1	існуюча
5	Очисні споруди поверхневих стічних вод	26,00	1	інд. розр.
6	Очисні споруди виробничої каналізації	44,00	1	інд. розр.
7	Майданчик для контейнерів збору сміття	18,00	1	проект
8	Майданчик для відпочинку	62,00	1	проект
9	Тінювий навіс	35,36	1	інд. розр.
10	Майданчик для стоянки легкових автомобілів	55,00	4	проект
11	Майданчик для стоянки вантажних автомобілів	84,00	3	проект
12	Водонапірна башта	9,62	1	існуюча
13	Комплексна трансформаторна підстанція (типове) 400/10/0,4 - У 1	6,00	1	існуюча
14, 15	Положені резервуар емк. 2х150 м ³ пожежорезервуарів	108,00	2	інд. розр.
16	Флуоресцентний покажчик розташування пожежорезервуарів	1007,04	2	проект
17	Положені щит	1,30	2	проект
18	Резервуар очищення стоків емк. 100 м ³	-	2	інд. розр.
19	Резервна діалельна електростанція	-	1	проект
20	Огорожа території - 25,08 м (в тому числі 3 воріт)	-	-	-

Детальний план території (земельної ділянки ТОВ "ЄВРО-2012") для будівництва основних і допоміжних будівель та споруд виробничо-складського призначення, розташованої на території Медвежо-Вушківської сільської ради Вінницького району Вінницької області (за межами населеного пункту).

Проектний план (Схема проектних планувальних обмежень. Схема організації руху транспорту і пішоходів)
М 1 : 500

Проклад (1-1)

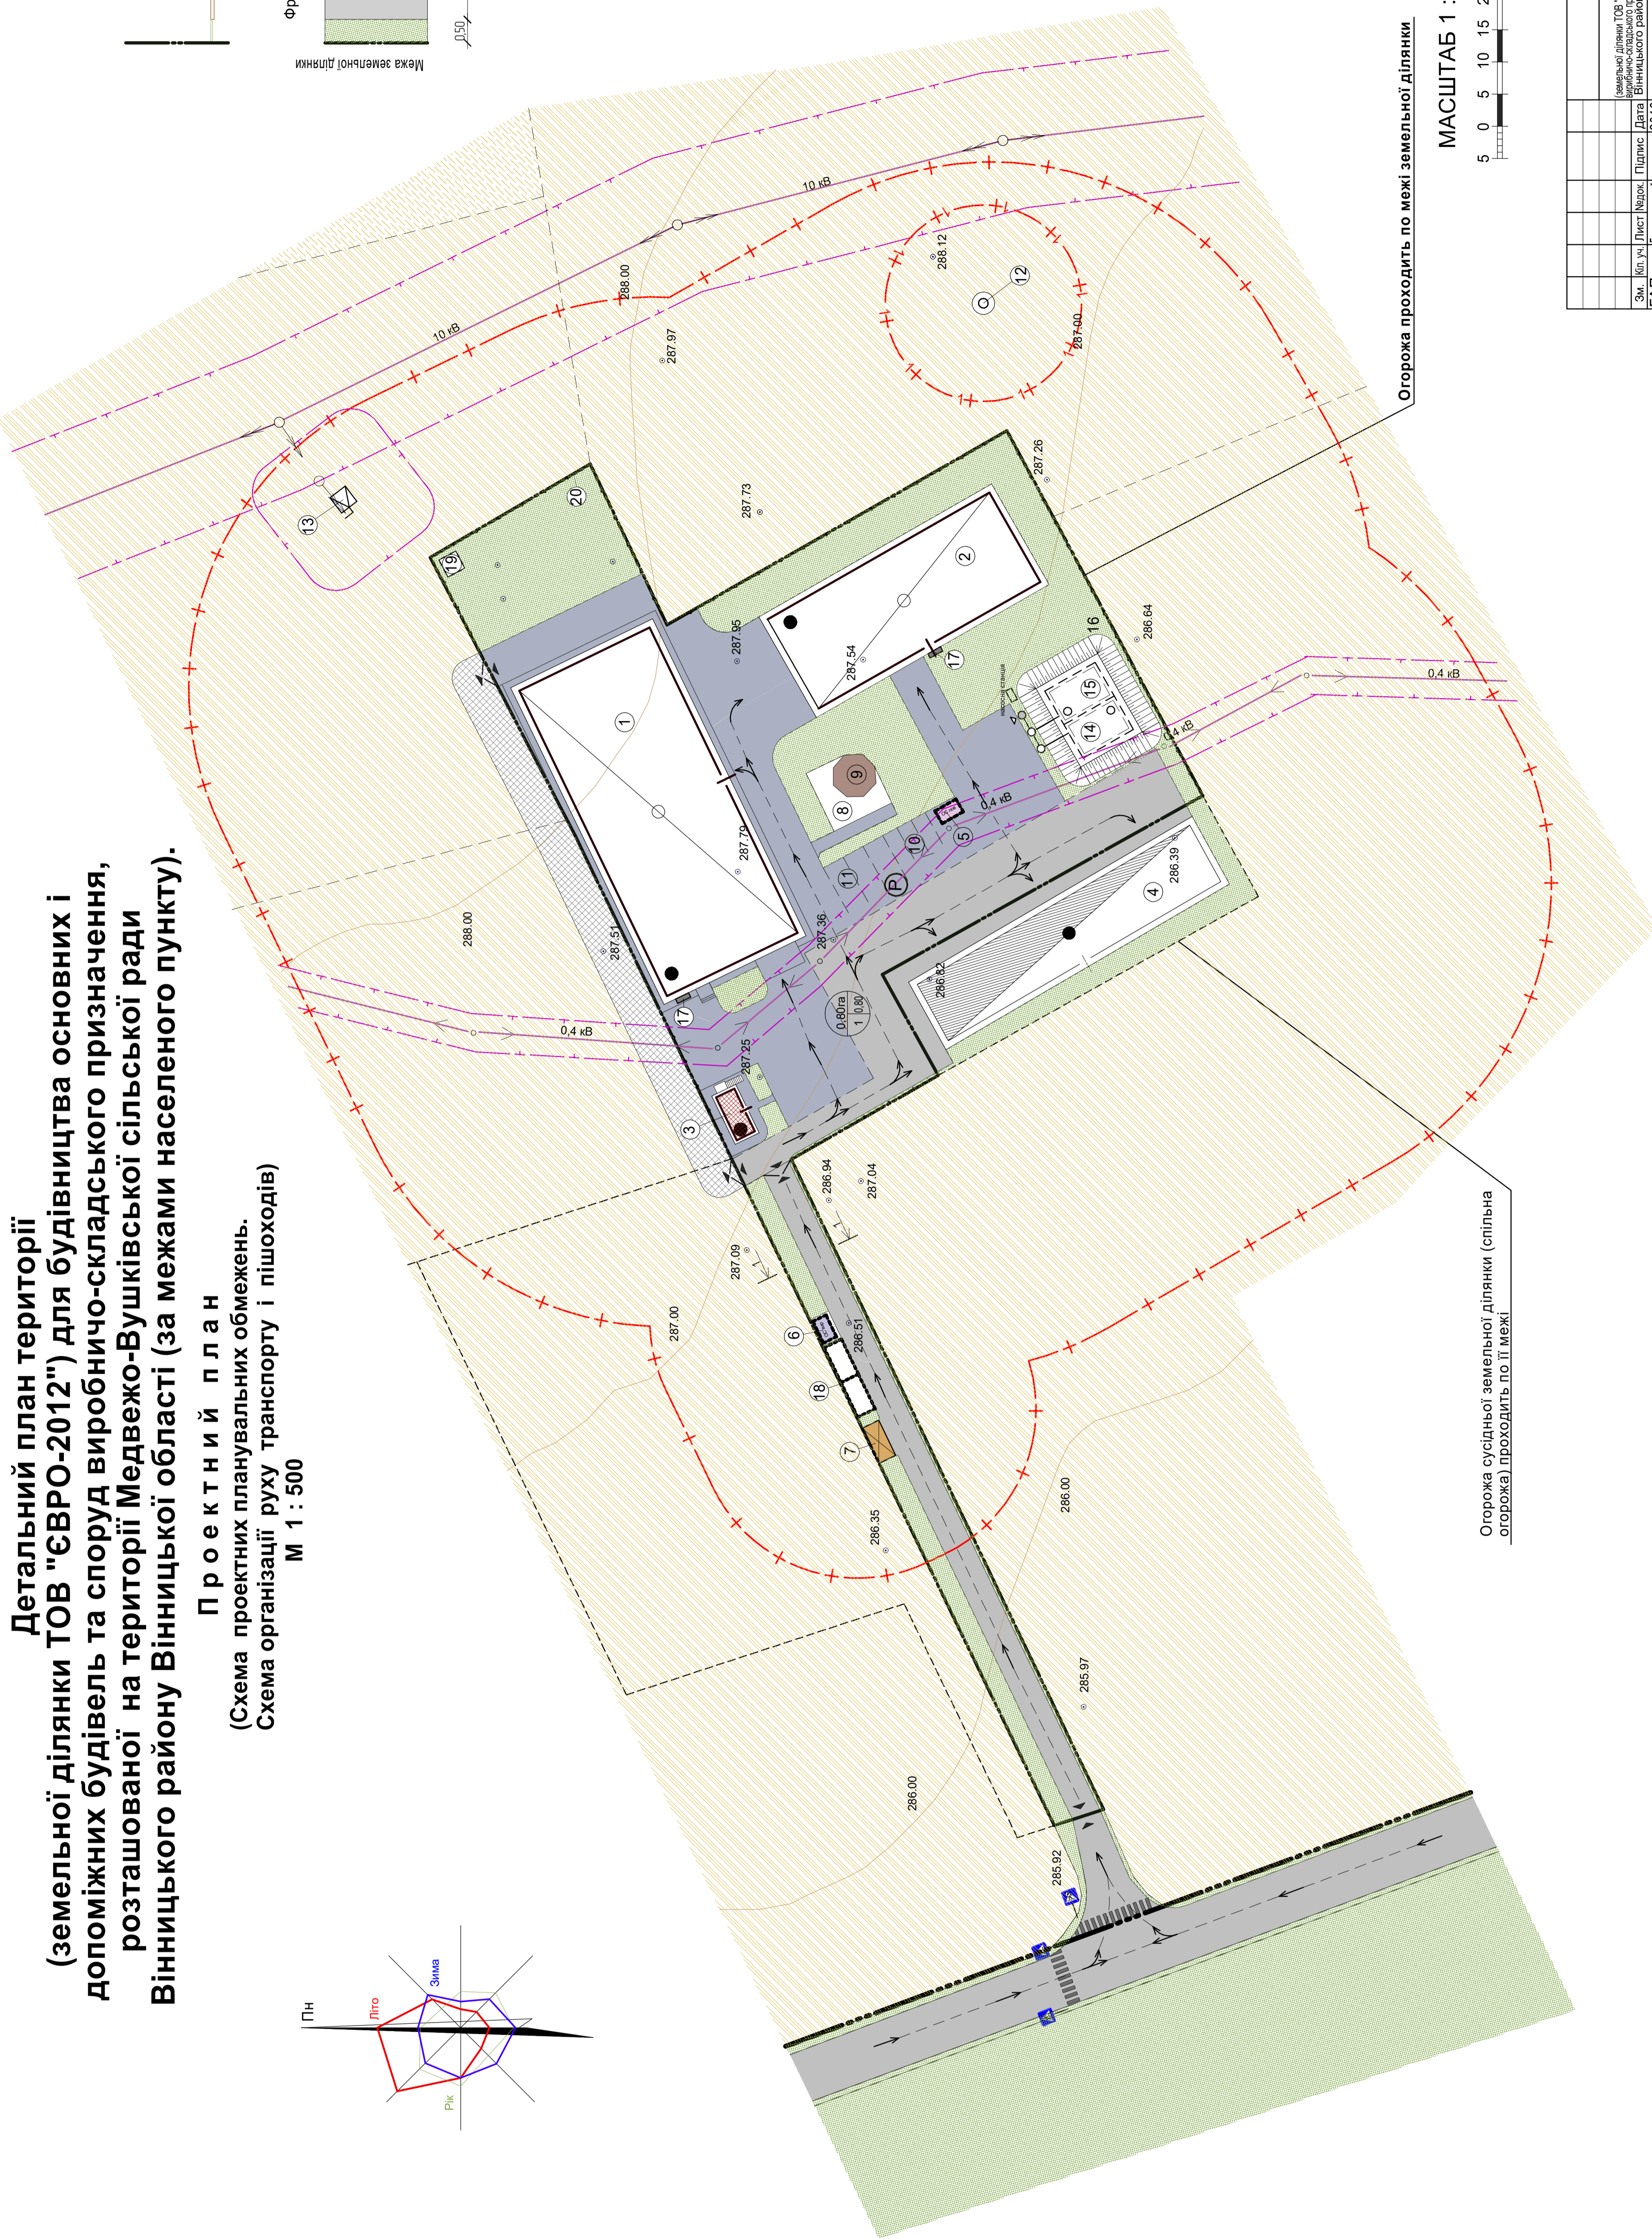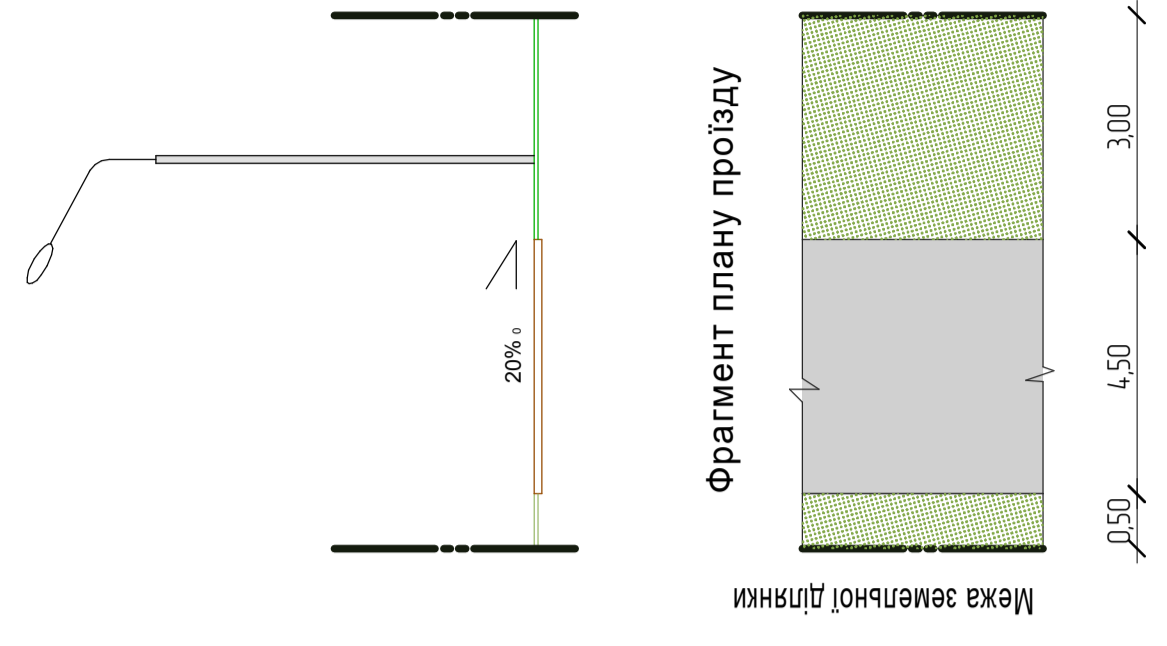

Огорожа проходить по межі земельної ділянки.
МАСШТАБ 1 : 500 (в 1 см - 5 м)

Огорожа сусідньої земельної ділянки (спільна з сусідом) проходить по її межі.

Примітка: Висхідні об'єкти збудовані в будівельній території, проміжній території, від позначень за дід.

0216 - 00 - ДПТ	
Зм. №	Лист №
Г.А.П.	Сторінка
Розробив	Лист
Перевірив	Лист
Детальний план території	ДПТ
Проектний план	Схема організації
Розробив	Схема організації
Перевірив	Схема організації
Ф.О.П. Мальований Г.С.	