


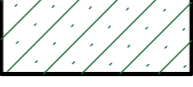



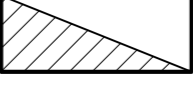
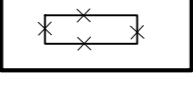
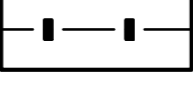
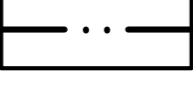
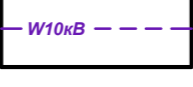
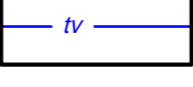
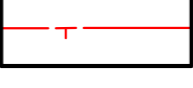
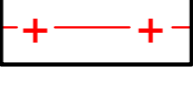



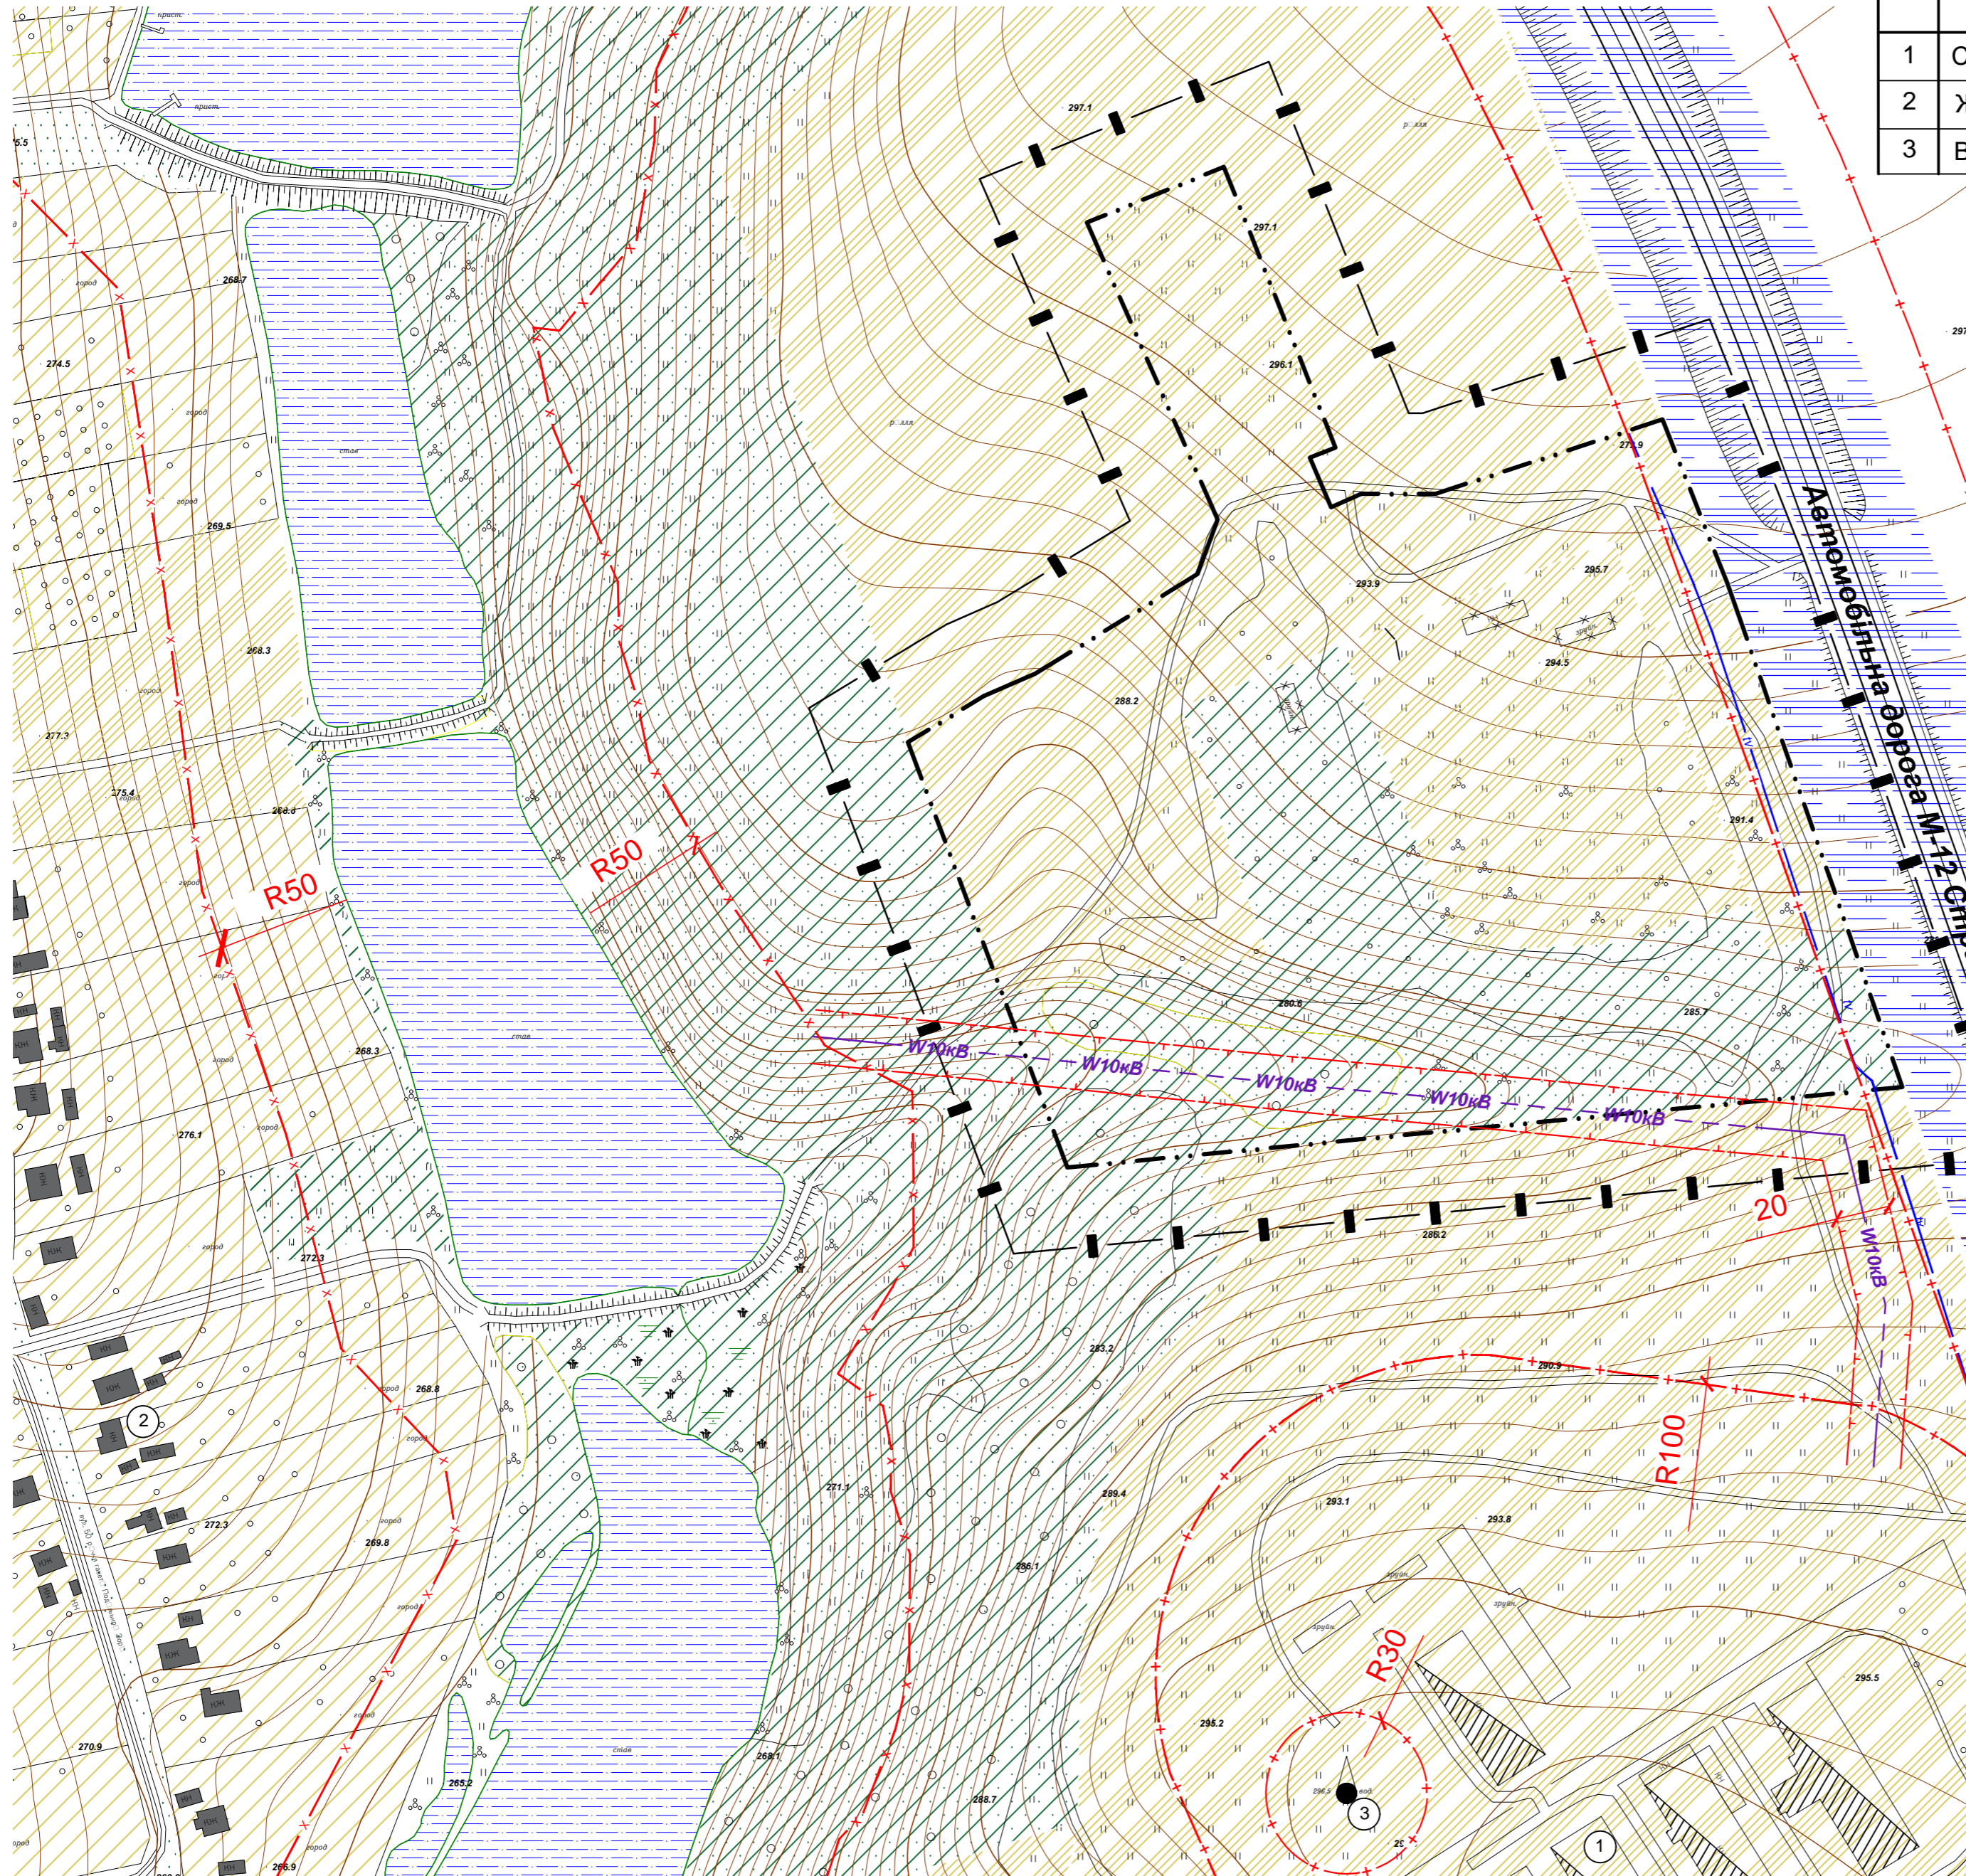
План існуючого використання території. Опорний план.  
 Схема планувальних обмежень  
 М 1:2000

Експлікація будівель та споруд

		Площа, м2	Примітки
1	Свинокомплекс ПП "БІО-ТЕХ"		існуючий
2	Житлові будинки		існуючі
3	Водозабірна свердловина		існуюча

Умовні позначення

-  Територія житлової садибної забудови
-  Територія зелених насаджень загального користування
-  Територія транспортної інфраструктури
-  Територія зелених насаджень спеціального призначення
-  Територія водних об'єктів
-  Територія сільськогосподарського призначення
-  Окрема водозабірна свердловина
-  Виробничі будівлі та споруди
-  Споруда (фундамент), що підлягає знесенню
-  Межа розроблення детального плану
-  Межа земельної ділянки
-  Повітряна лінія електропередач 10 кВ
-  Телефонна каналізація "Укртелеком"
-  Охоронна зона
-  Санітарно-захисна зона
-  Прибережна-захисна смуга



Зам. інв. N  
 Ліпняк і дата  
 Ів. N ориг.  
 ##

					11/18-ДПТ			
					Детальний план території земельних ділянок орієнтовною площею 7,7 га для будівництва виробничих будівель з розміщенням мобільної асфальтобетонної установки BENNINGHOVEN ECO 4000, на території Вороновицької ОТГ Вінницького району Вінницької області за межами населених пунктів			
Зм.	Кіл.	Арк.	№ док.	Підп.	Дата	Стадія	Аркуш	Аркушів
ГАП	Вакула				2018	ДПТ	2	5
Розробив	Ряба							
					План існуючого використання території. Опорний план. Схема планувальних обмежень М 1:2000			
Н. контроль	Губський					ПП "Базис-Центр"		