


Детальний план території для будівництва складу з прибудовою адміністративно-побутової будівлі та технічними приміщеннями на земельних ділянках загальною площею 4,7374 га, розташованих на території Якушинецької сільської ради (за межами населеного пункту) Вінницького району Вінницької області

Схема інженерної підготовки території
та вертикального планування
М 1:1000

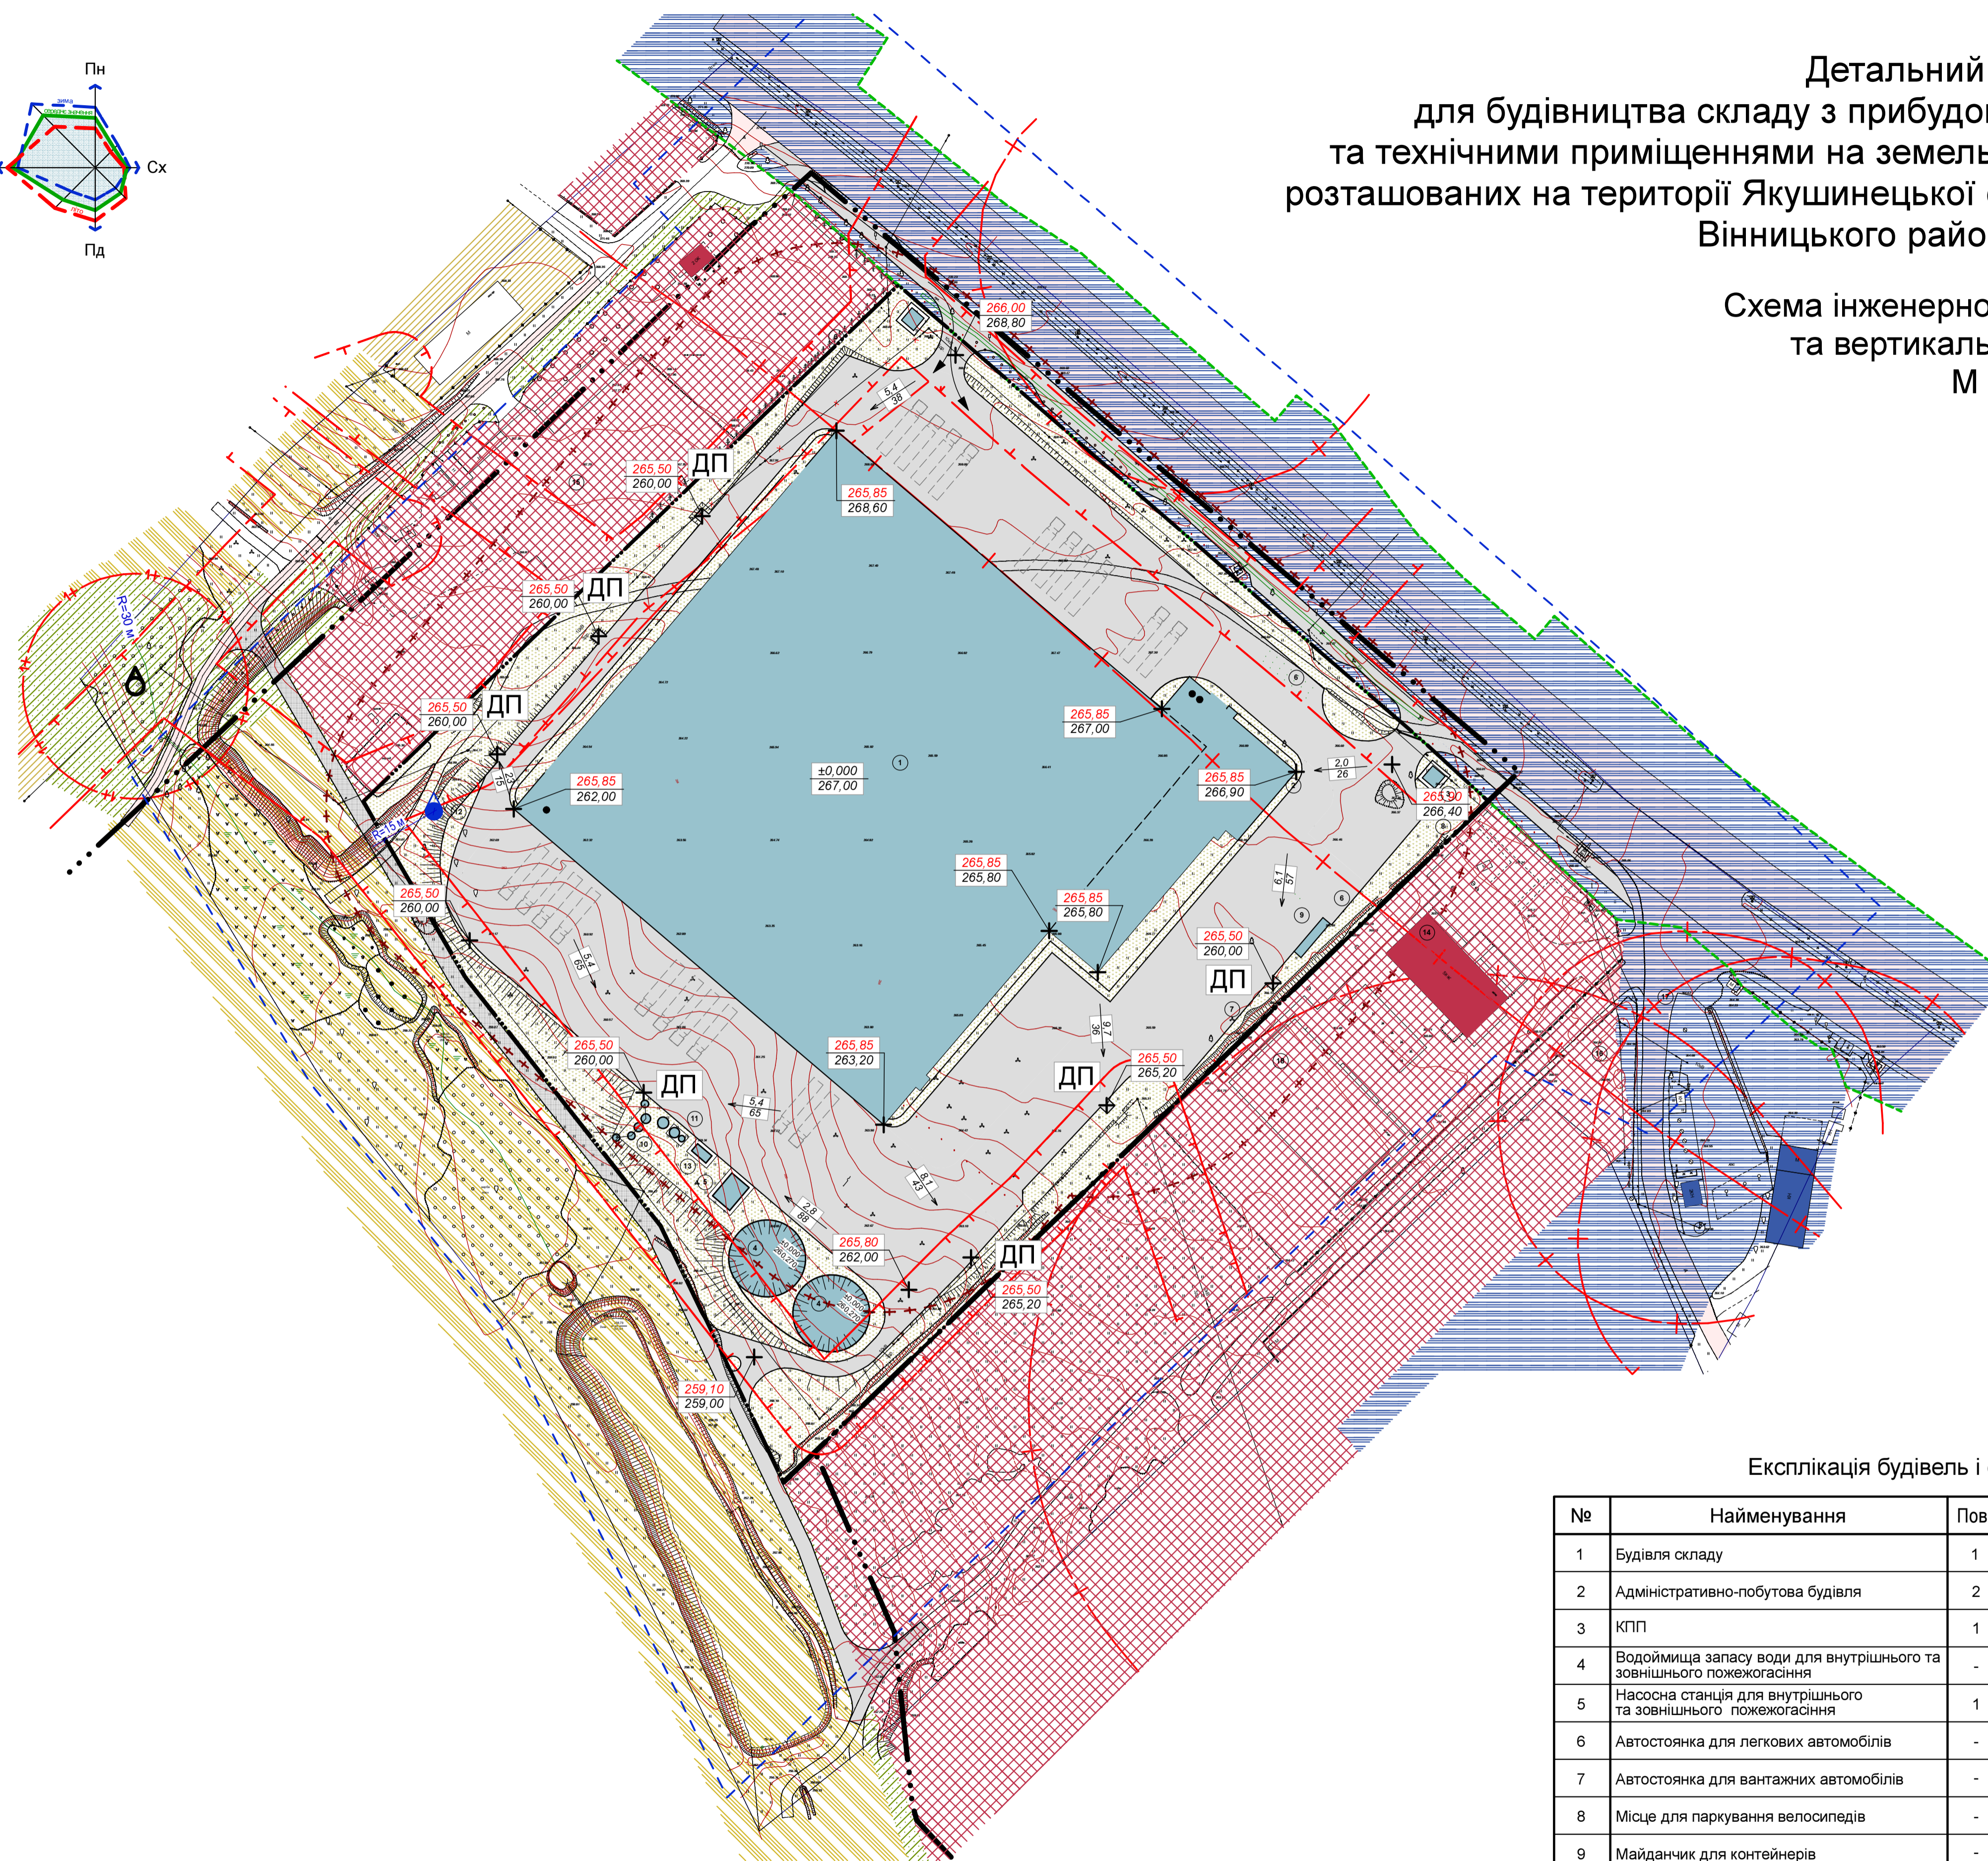

Умовні позначення:

Існуючі	Проектні	Назва	Примітки
		Територія с/г призначення	
		Територія житлової садибної забудови	
		Територія громадської забудови	
		Існуюча дорога (асфальтне покриття)	
		Територія транспортної інфраструктури	
		Територія зелених насаджень спецпризначення	
		Водні об'єкти	
		Межа земельної ділянки що проектується	
		Межа населеного пункту	
		Санітарно-захисні зони	
		Межа охоронних зон інженерних мереж	
		Межа розробки детального плану території	
		Межа смуги відведення автом. дороги	
		Окрема артезіанська свердловина	
		Межа 1-го поясу зони санітарної охорони свердловини	
		Межа прибережних захисних смуг водойм	
		Висотні позначки (проектні "червоні" та існуючі)	
		Поздовжні угли вулиць (20—уил (%), 100—відстає (м), напрямок стоку)	
		Приймач дощових і талих вод	
		Канал укріплений	

Експлікація будівель і споруд

№	Найменування	Пов.	Площа забуд. м ²	Примітка	№	Найменування	Пов.	Площа забуд. м ²	Примітка
1	Будівля складу	1	6524,0	проект.	10	Очисні споруди поверхневих стоків	-	100,0	проект.
2	Адміністративно-побутова будівля	2	473,0	проект.	11	Очисні споруди господарсько-побутових стоків	-	100,0	проект.
3	КПП	1	19,0	проект.	12	Окрема артезіанська свердловина	-	-	проект.
4	Водоймища запасу води для внутрішнього та зовнішнього пожегогасіння	-	740,0	проект., типу "Лагуна" 2x475=950м ³	13	ТП 10-0,4	-	20,0	проект.
5	Насосна станція для внутрішнього та зовнішнього пожегогасіння	1	48,0	проект.	14	Офісна будівля компанії "МАКОШ"	5	-	існ.
6	Автостоянка для легкових автомобілів	-	245,0	проект., (18 пілміць)	15	Площадка для продажу вантажних автомобілів	-	-	існ.
7	Автостоянка для вантажних автомобілів	-	315,0	проект.	16	АЗС	1-2	-	існ.
8	Місце для паркування велосипедів	-	45,0	проект.	17	Авторемонтна майстерня	1	-	існ.
9	Майданчик для контейнерів	-	30,0	проект.	18	Ангар для зберігання спецтехніки компанії "МАКОШ"	1	-	існ.

Масштаб 1:1000



12-ДПТ/2020					
Детальний план території для будівництва складу з прибудовою адміністративно-побутової будівлі та технічними приміщеннями на земельних ділянках загальною площею 4,7374 га, розташованих на території Якушинецької сільської ради (за межами населеного пункту) Вінницького району Вінницької області					
Зм.	Кільк.	Арк.	Не док.	Підпис	Дата
Виконав	Соповнов. М.				2020
ГАП	Соповнов. М.				2020
				Стадія	Аркуш
				МД	5
				ТОВ «НБК «Світязь», м. Вінниця	

Копіював: _____
 Підпис: _____
 Дата: _____
 Зам. №: _____
 №: _____
 Формат: _____